


M2

Powierzchnia użytkowa - 38.5m²

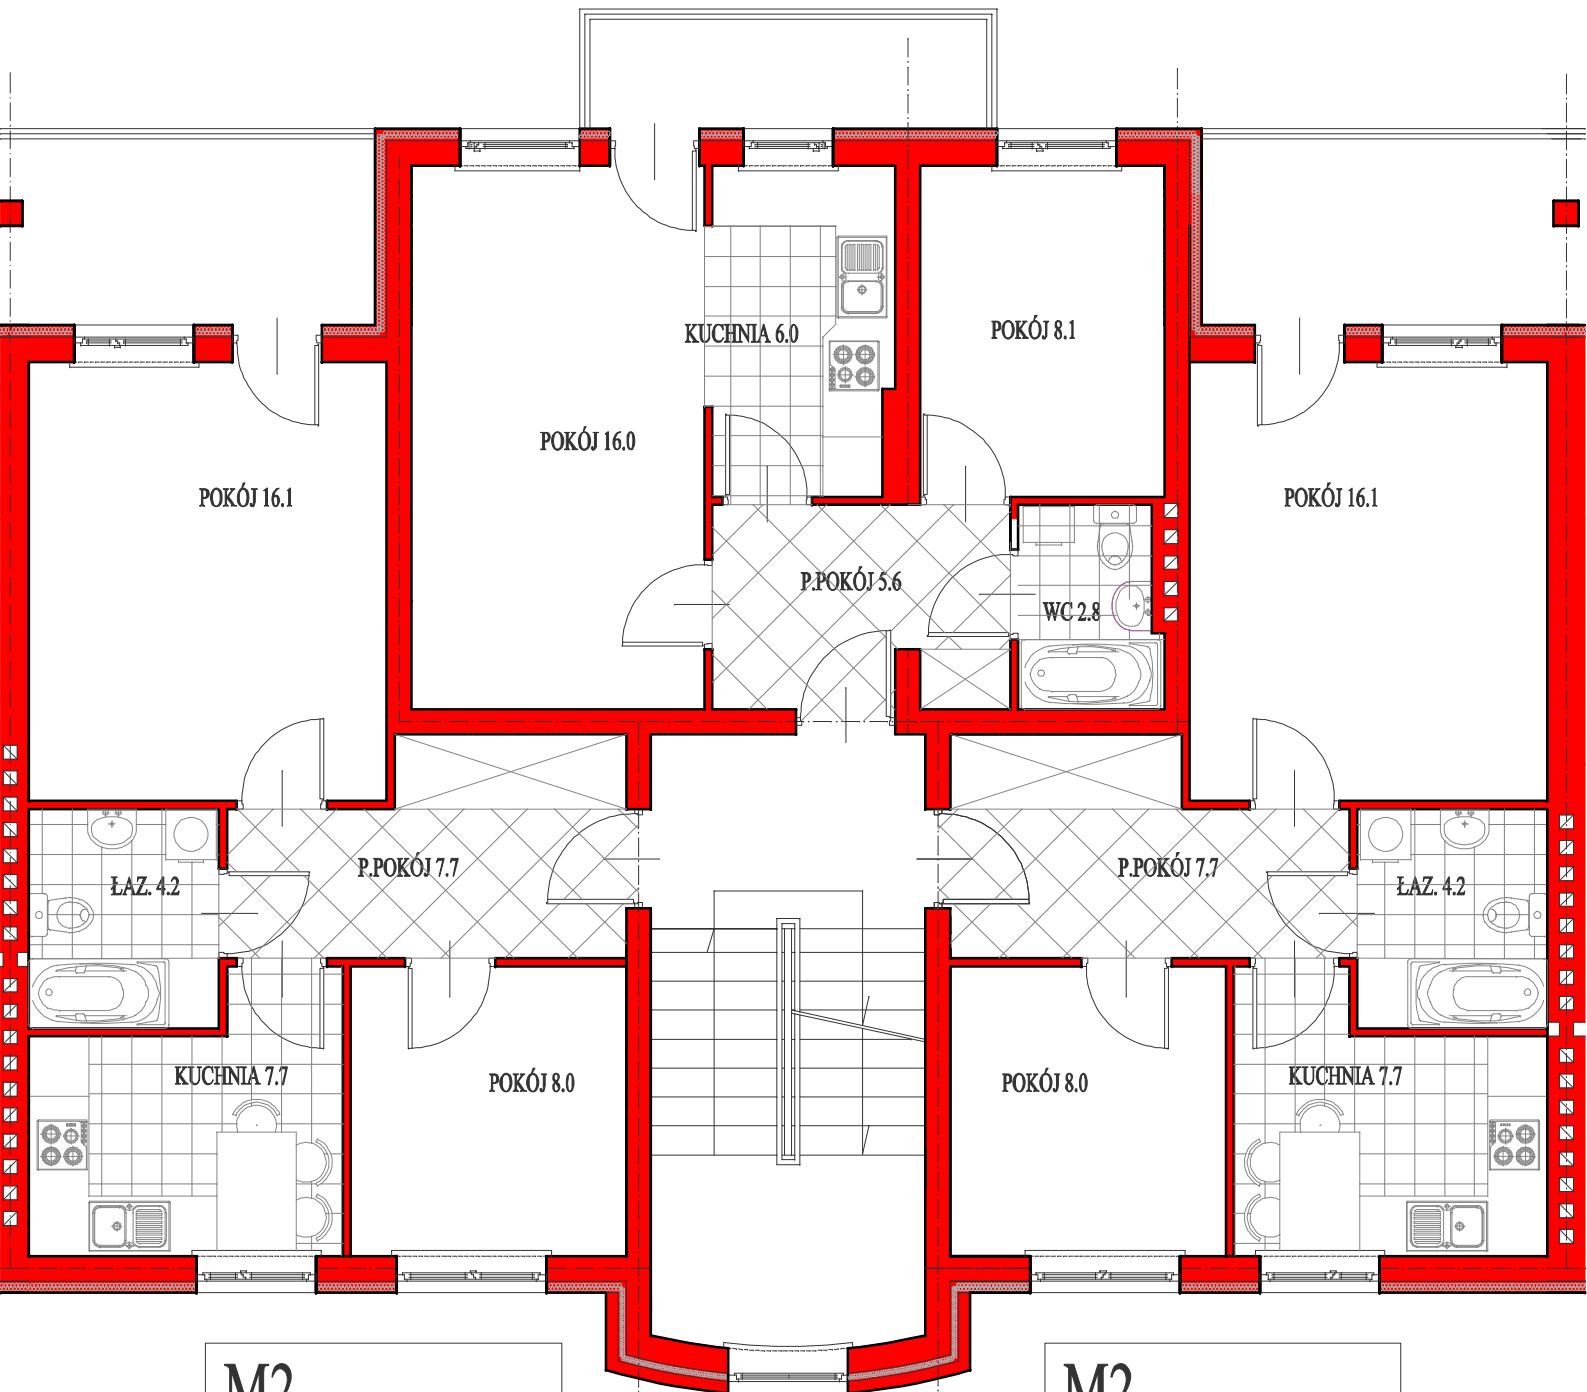

M2

Powierzchnia użytkowa - 43.7m²

M2

Powierzchnia użytkowa - 43.7m²